
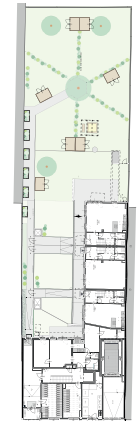


ERDGESCHOSS
FRÖHLICHGASSE 13
1230 WIEN

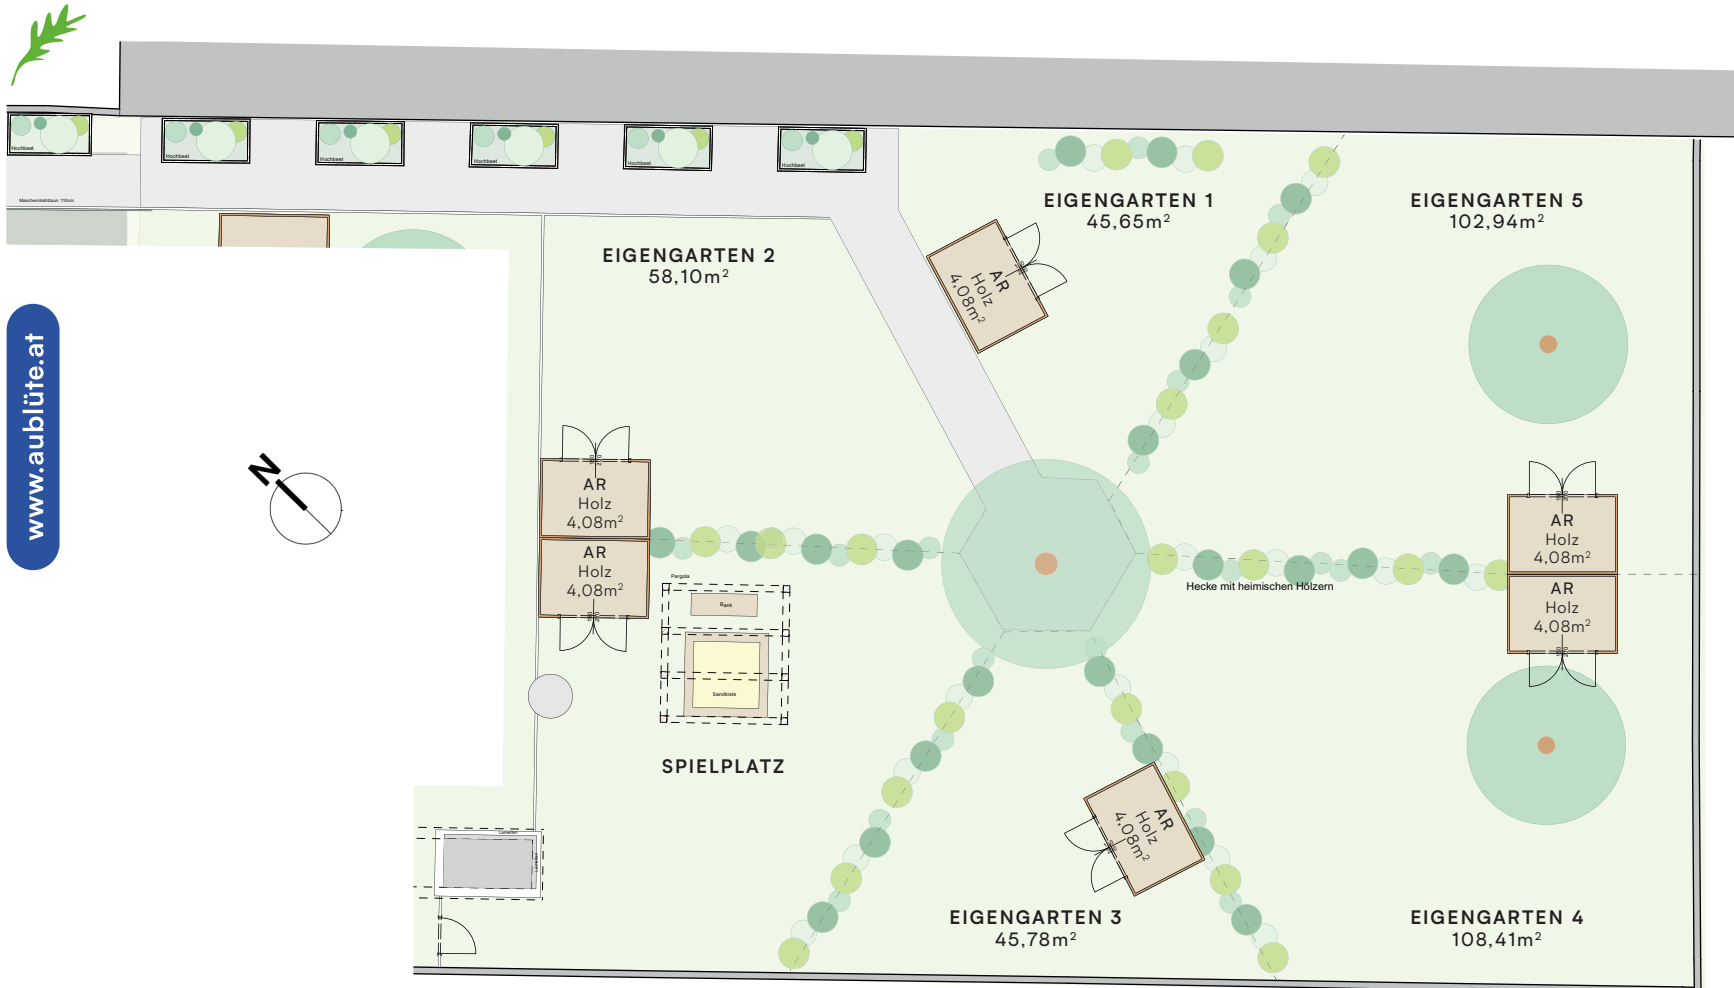

EIGENGARTEN 1	45,65 m ²
AR	4,08 m ²
EIGENGARTEN 2	58,10 m ²
AR	4,08 m ²
EIGENGARTEN 3	45,78 m ²
AR	4,08 m ²
EIGENGARTEN 4	108,41 m ²
AR	4,08 m ²
EIGENGARTEN 5	102,94 m ²
AR	4,08 m ²

KEIN AUSFÜHRUNGSPLAN. MASSE OHNE
GEWÄHR. TECHNISCHE UND GESTALTE-
RISCHE ÄNDERUNGEN SOWIE BEHÖR-
DLICHE ABSTIMMUNG VORBEHALTEN.

EXKLUSIVVERTRIEB

PIMENT

IMMOBILIEN &
INVESTMENT

DR. KARL LUEGER PLATZ 5
A-1010 WIEN
TEL +43 1 512 12 27 FAX -26
OFFICE@PIMENT.AT
WWW.PIMENT.AT



STAND: 29.06.2023