
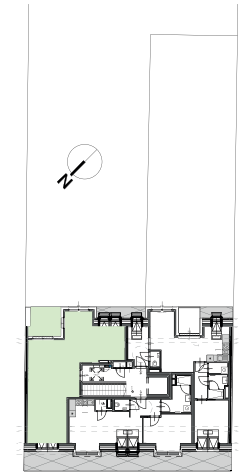


DACHGESCHOSS
FRÖHLICHGASSE 13
1230 WIEN

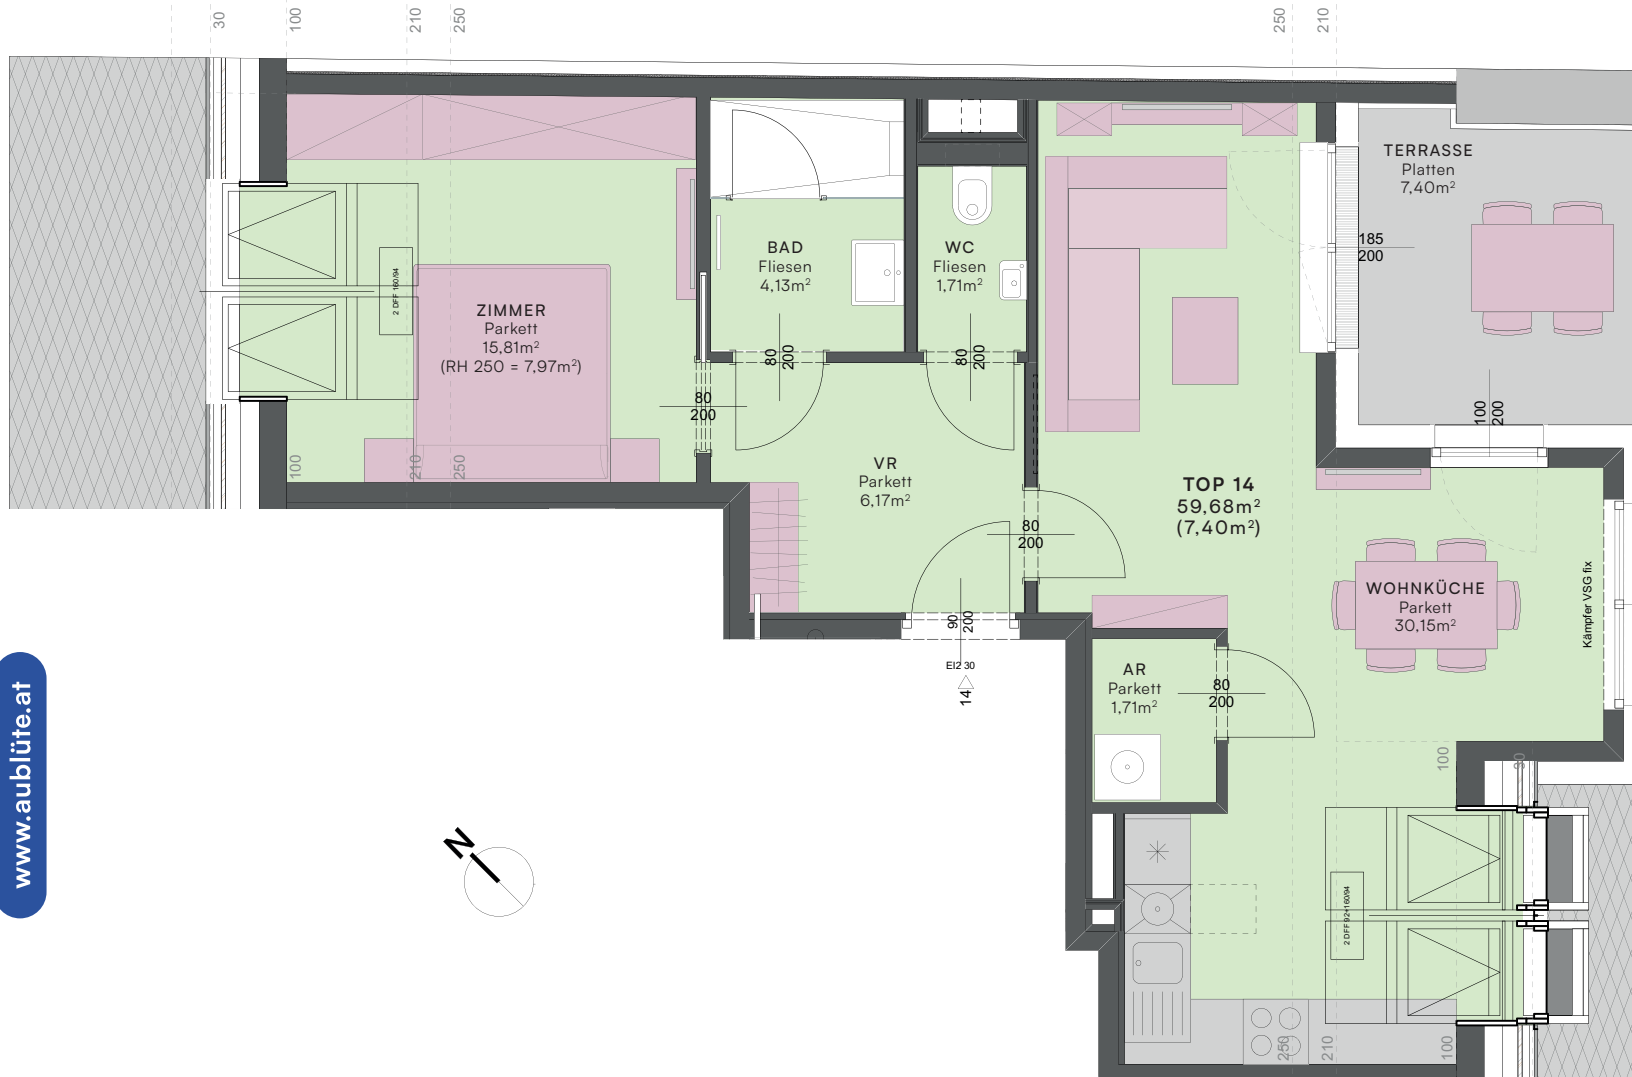

VORRAUM	6,17 m ²
WOHNKÜCHE	30,15 m ²
ZIMMER	15,81 m ²
BAD	4,13 m ²
WC	1,71 m ²
ABSTELLRAUM	1,71 m ²
WOHNFLÄCHE	59,68 m²
TERRASSE	7,40 m ²

KEIN AUSFÜHRUNGSPLAN. MASSE OHNE
GEWÄHR. TECHNISCHE UND GESTALTE-
RISCHE ÄNDERUNGEN SOWIE BEHÖR-
DLICHE ABSTIMMUNG VORBEHALTEN.

EXKLUSIVVERTRIEB

PIMENT

IMMOBILIEN &
INVESTMENT

DR. KARL LUEGER PLATZ 5
A-1010 WIEN
TEL +43 1 512 12 27 FAX -26
OFFICE@PIMENT.AT
WWW.PIMENT.AT