
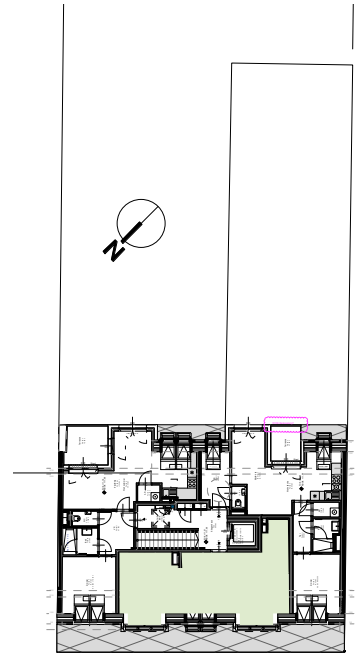


DACHGESCHOSS
FRÖHLICHGASSE 13
1230 WIEN

www.aublute.at

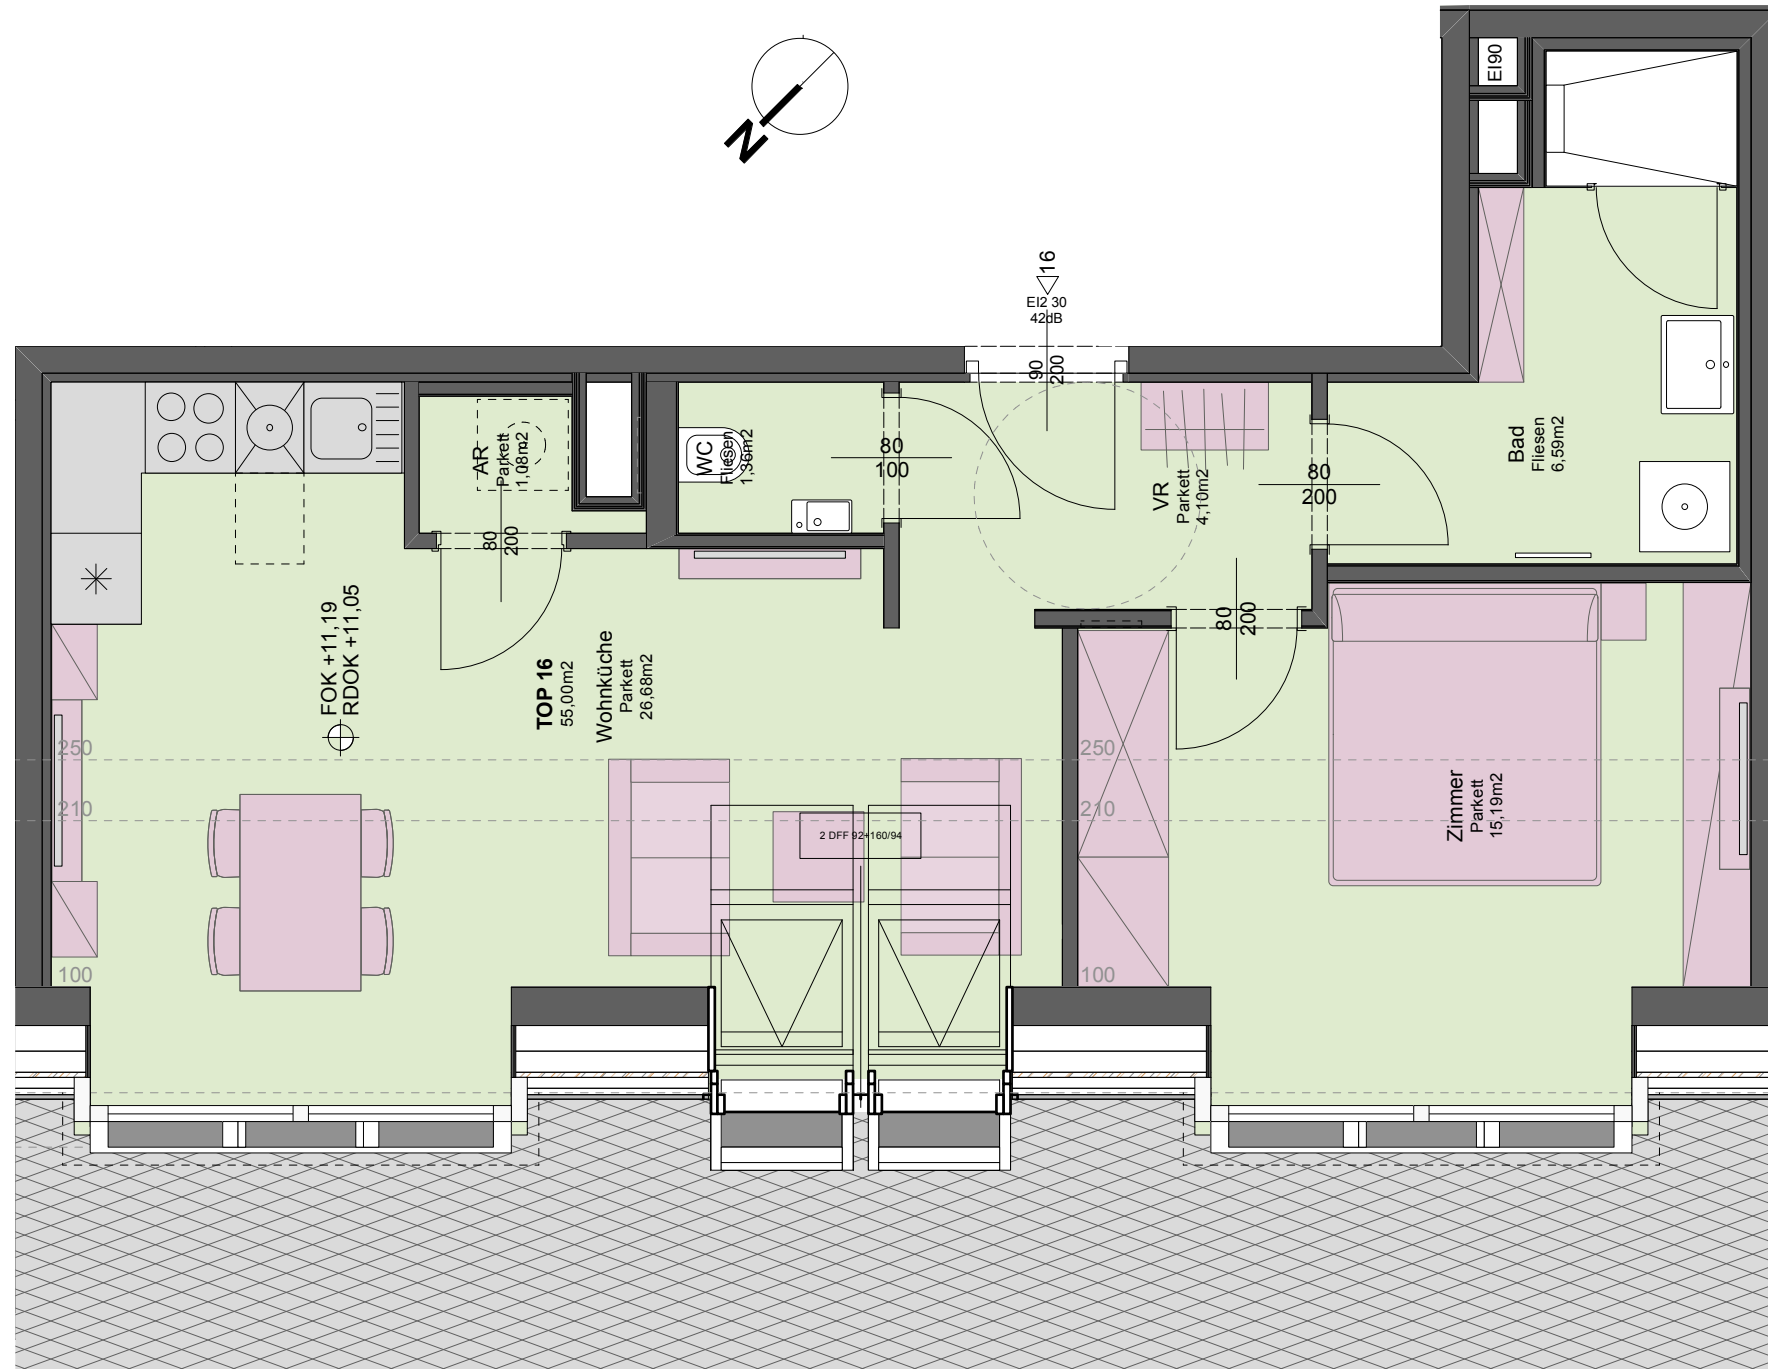

VORRAUM	4,10 m ²
WOHNKÜCHE	26,68 m ²
ZIMMER	15,19 m ²
BAD	6,59 m ²
WC	1,36 m ²
ABSTELLRAUM	1,08 m ²
WOHNFLÄCHE	55,00 m²

Planstand: 14.11.2023

KEIN AUSFÜHRUNGSPLAN. MASSE OHNE
GEWÄHR. TECHNISCHE UND GESTALTE-RISCHE
ÄNDERUNGEN SOWIE BEHÖRD-LICHE
ABSTIMMUNG VORBEHALTEN.

EXKLUSIVVERTRIEB

PIMENT

IMMOBILIEN & INVESTMENT

DR. KARL LUEGER PLATZ 5
A-1010 WIEN
TEL +43 1 512 12 27 FAX -26
OFFICE@PIMENT.AT
WWW.PIMENT.AT

